



KARLSRUHE

CINESTAR FILMPALAST AM ZKM- KARLSRUHE

Der CineStar Filmpalast am ZKM Karlsruhe ist ein Multiplexkino der Superlative und alles andere als ein gewöhnliches Kino.

Mit fast 3.000 Sitzplätzen und 10 Kinosälen bietet der Filmpalast ein umfassendes Gesamtpaket für Ihre Firmenveranstaltung.

Das großzügige Foyer mit seinen vier Restaurants und Bars lädt zum Verweilen und Genießen ein.

Ihre Gäste werden allein schon durch die einzigartige Architektur des Gebäudes, innen wie außen, auf ein außergewöhnliches Kinoerlebnis eingestimmt.

Die Säle im Filmpalast am ZKM sind modern und großzügig gestaltet. Hervorragende Bild- und Tonqualität für Ihre Präsentation sind garantiert.

CINESTAR FILMPALAST AM ZKM - KARLSRUHE


Brauerstrasse 40,
76137 Karlsruhe

Anzahl Kinosäle: 10

Anzahl Sitzplätze Gesamt: 2.666


Kleinster Kinosaal: 100 Sitzplätze

Größter Kinosaal: 434 Sitzplätze

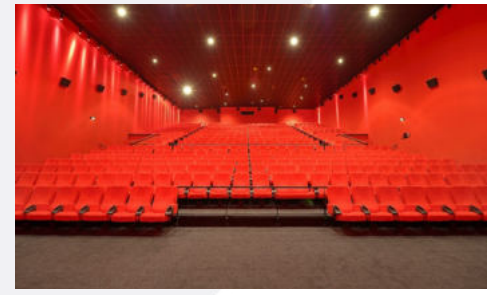

DETAILINFORMATIONEN

Art des Raumes	Name/ Nummer	Fläche	Anzahl fester Sitzplätze (Rollstuhlplätze)	Leinwandgröße BxH
Foyer	Foyer	variabel		
Kinosaal	1		341 (3)	16,00 x 6,60 m
Kinosaal	2		146 (2)	11,60 x 5,16 m
Kinosaal	3		348 (6)	20,30 x 16,05 m
Kinosaal	4		146 (2)	11,80 x 5,15 m
Kinosaal	5		341 (3)	15,60 x 6,85 m
Kinosaal	6		199 (2)	10,95 x 5,40 m
Kinosaal	7		412 (4) Davon Recliner Sitze: 63, Sofasitze 16	19,30 x 8,30 m
Kinosaal	8		100	9,65 x 4,55 m
Kinosaal	9		434 (4) Davon Recliner Sitze: 32, Sofasitze: 16	19,75 x 8,60 m
Kinosaal	10		199 (2)	10,15 x 5,10 m

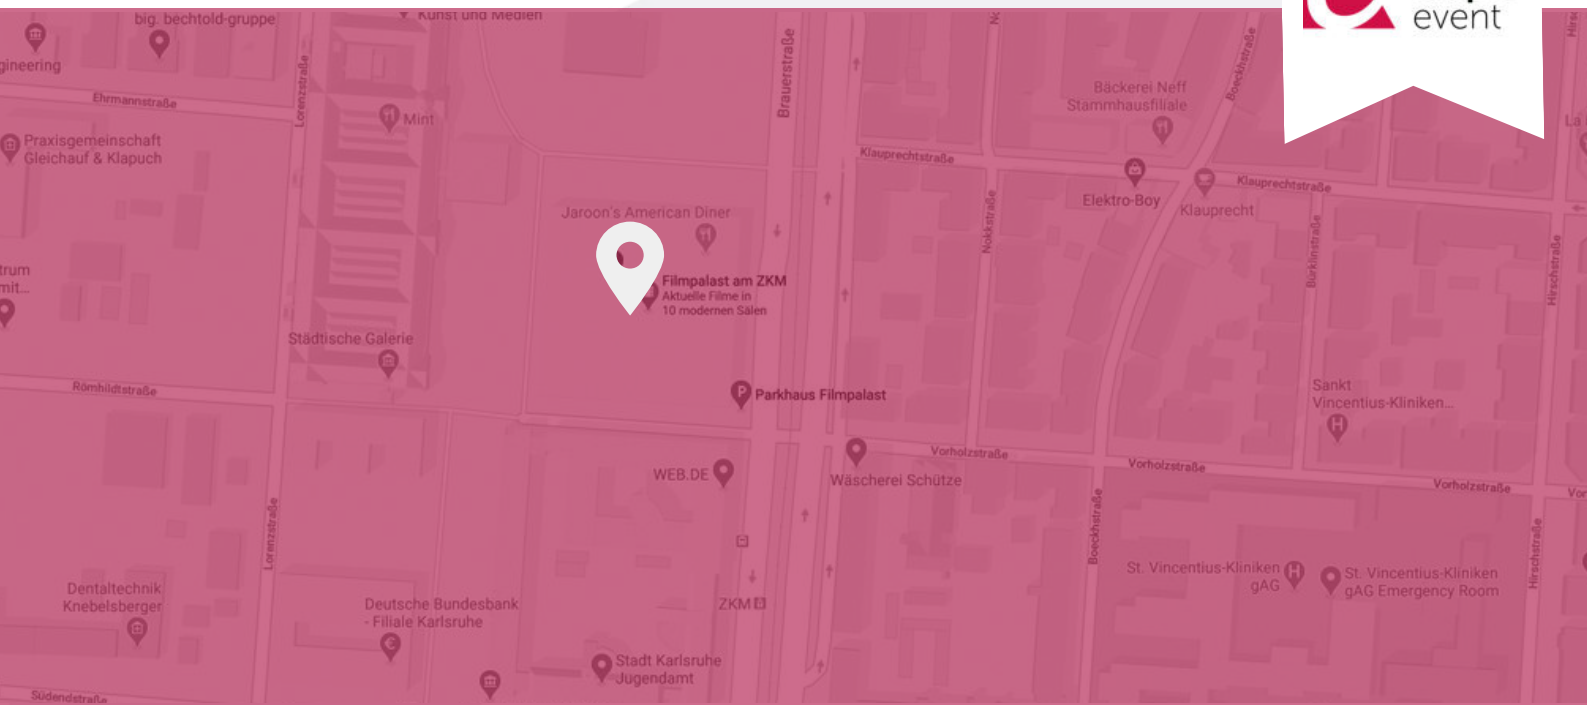

ANFAHRTSBESCHREIBUNG

Lage

Das Haus liegt an der Brauerstraße in direkter Nachbarschaft zum Museum ZKM und dem Generalbundesstaatsanwalt.
Mit dem PKW ca. 5 Minuten vom Zentrum entfernt.

Parken

Unterhalb des Filmpalast am ZKM befinden sich zwei Parkhäuser: Parkhaus Filmpalast, Parkhaus ZKM.
In den Tiefgaragen stehen Ihnen 847 Parkplätze zur Verfügung.

Hotels in der Nähe

Schloss Hotel,
Residenz Hotel,
Hotel Ibis

Anfahrt ÖPNV

Straßenbahn Linie 6, Haltestelle „ZKM“ (direkt vorm Haus).

Anfahrt Auto

Von der A 5 aus Abfahrt Karlsruhe Mitte, Richtung Zentrum / Landau. Ausfahrt Nr. 4 (Zentrum/ZKM), an der 3. Ampel links einbiegen (Vorholzstraße) zur Tiefgarage des Filmpalast am ZKM.

CINESTAR FRANKFURT AM MAIN METROPOLIS

Eschenheimer Anlage 40,
60318 Frankfurt am Main



Anzahl Kinosäle: 12

Anzahl Sitzplätze Gesamt: 3.011

Kleinster Kinosaal: 114 Sitzplätze

Größter Kinosaal: 514 Sitzplätze

IMPRESSIONEN

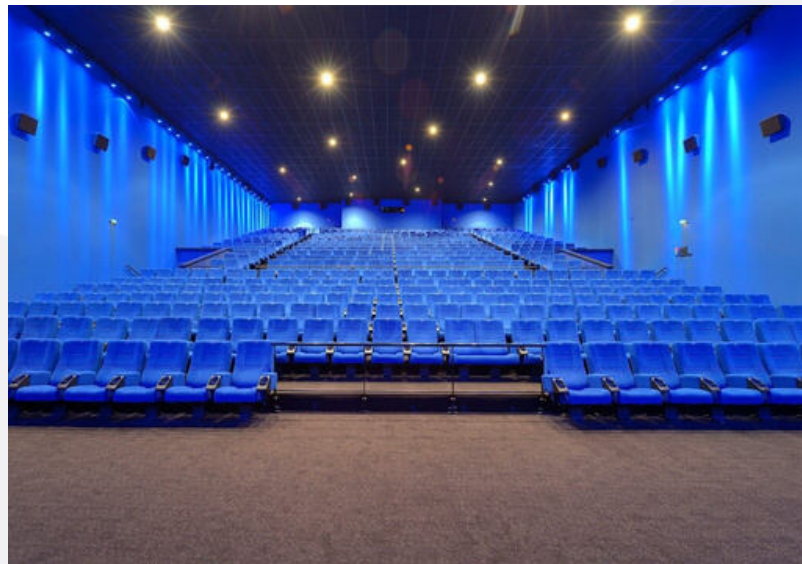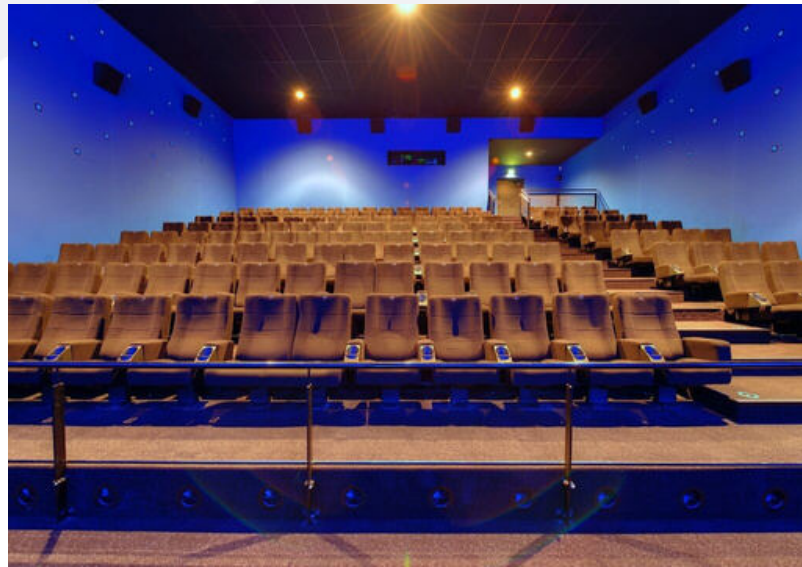


IMPRESSIONEN




GRUNDRISS 1. OBERGESCHOSS

Karlsruhe
1.Obergeschoss
Maßstab ca. 1:100

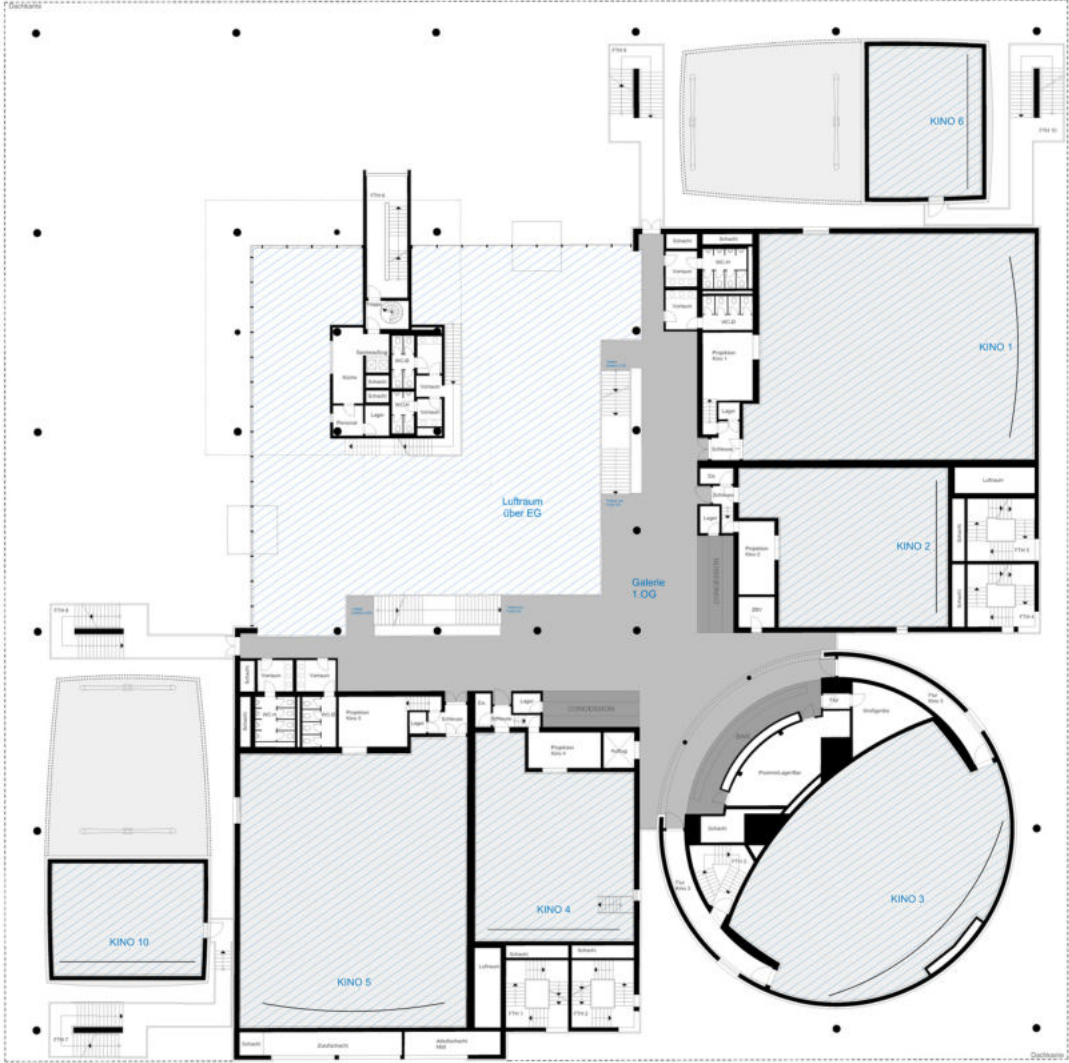

GRUNDRISS 2. OBERGESCHOSS

Karlsruhe
2. Obergeschoss
Maßstab ca. 1:100

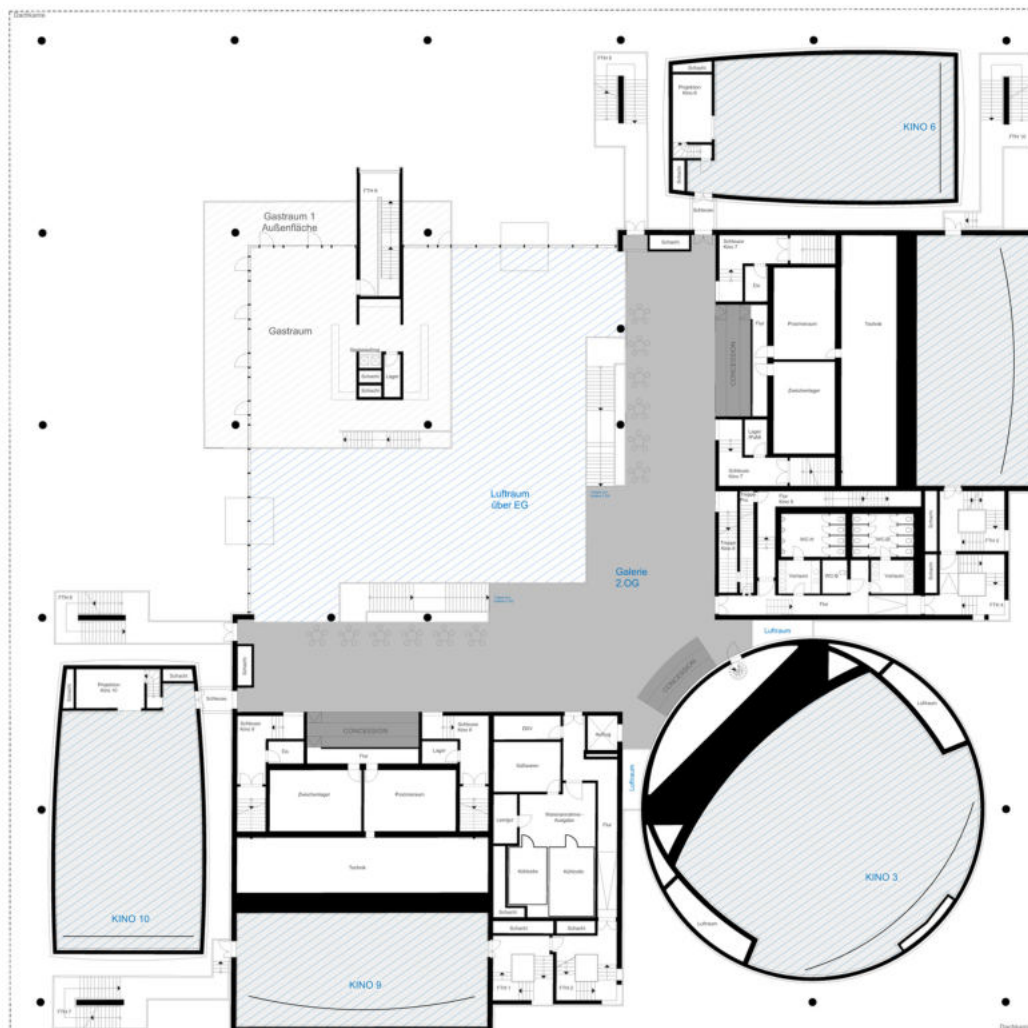



Haben Sie Fragen zu einer Firmenveranstaltung in der Location Kino?
Wir freuen uns auf Ihre Anfrage und unterbreiten Ihnen gerne ein unverbindliches Angebot.

RED CARPET EVENT GMBH

Siegfriedstraße 29
40549 Düsseldorf

Geschäftsführer: Robert Goralski
Amtsgericht Düsseldorf, HRB 97178
Steuernummer: 103/5755/3898
Ust-IdNr.: DE353056487

Mail: info@red-carpet-event.de
Kostenlose Hotline: 0800-2113069
Web: www.red-carpet-event.de

Office Düsseldorf

Hansaallee 245
40549 Düsseldorf

Office Berlin

Oberwallstr. 6
c/o Rent24
10117 Berlin

Office Frankfurt am Main

Neue Rothofstr. 13-19
60313 Frankfurt am Main