



NEUBRANDENBURG

CINESTAR NEUBRANDENBURG

Das Kino liegt zentral in der Innenstadt und bietet viel Platz auch für große Firmenveranstaltungen. Die Kinosäle sind sehr geräumig und verfügen über eine hervorragende technische Ausstattung für Bild und Ton, so dass deine Präsentation auf der großen Leinwand ihre volle Wirkung erzielen kann. Das Kino liegt in unmittelbarer Nähe zur Innenstadt am Friedrich-Engels-Ring und ist verkehrsgünstig an alle Bundesstraßen angebunden, so dass es für deine Gäste leicht zu erreichen ist. Eine Tiefgarage direkt im Haus bietet günstige Parkmöglichkeiten. Auch mit allen Stadtlinien ist das Kino gut erreichbar. Nutze das CineStar Neubrandenburg als Location für dein nächstes Firmenevent und lass uns gemeinsam eine erfolgreiche Veranstaltung gestalten.


CINESTAR NEUBRANDENBURG

**Friedrich-Engels-Ring 55
17033 Neubrandenburg**

**Anzahl Kinosäle: 8
Anzahl Sitzplätze Gesamt: 1.680
Kleinster Kinosaal: 108
Sitzplätze
Größter Kinosaal: 358 Sitzplätze**

DETAILINFORMATIONEN

Art des Raumes	Name/ Nummer	Anzahl fester Sitzplätze (Rollstuhlplätze)
Kinosaal	1	110 (2)
Kinosaal	2	110 (2)
Kinosaal	3	177 (2)
Kinosaal	4	166 (2)
Kinosaal	5	360 (2) Davon Sofasitze: 22
Kinosaal	6	259 (2)
Kinosaal	7	260
Kinosaal	8	252 (2)

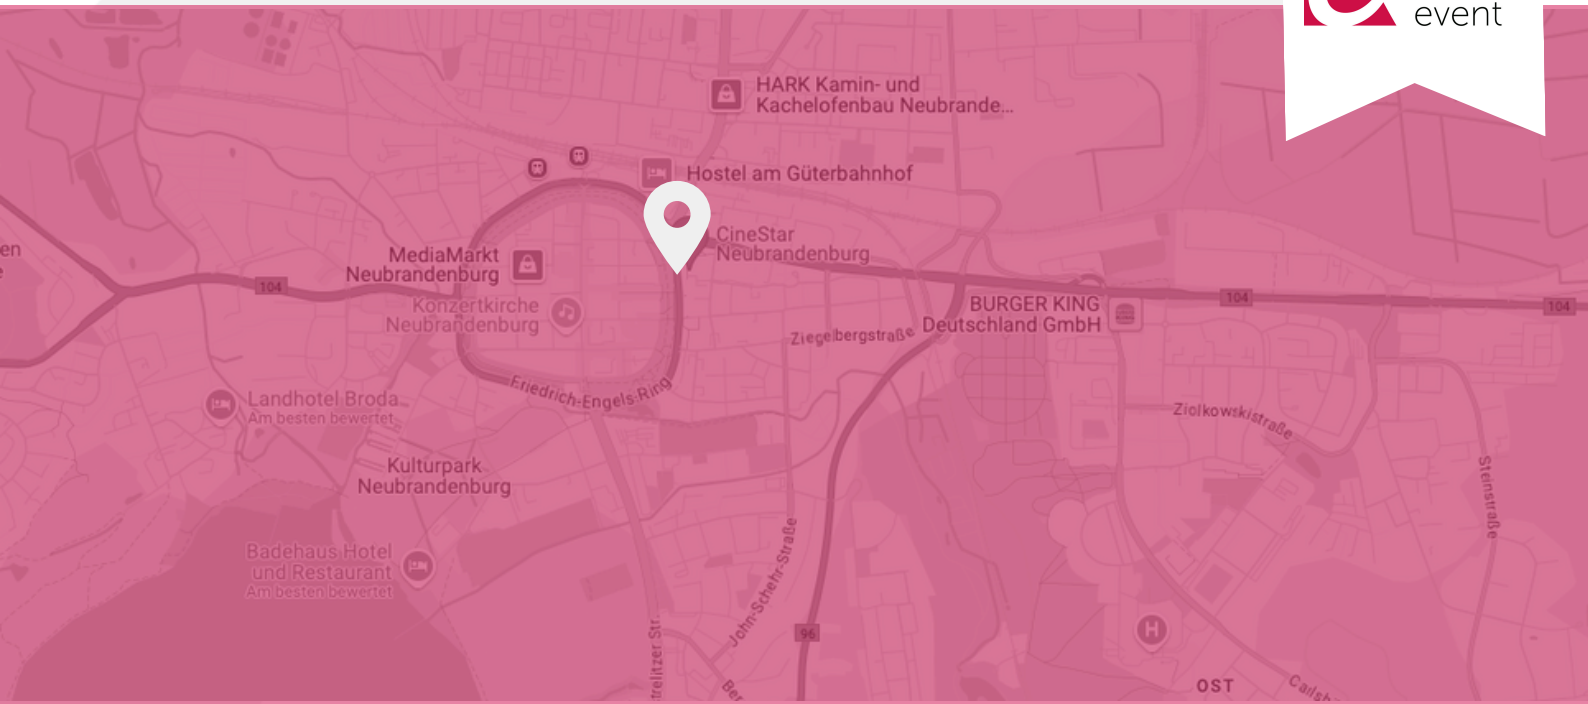

ANFAHRTSBESCHREIBUNG

Lage

Innenstadt von Neubrandenburg

Parken

Tiefgarage direkt im Haus
(Vergünstigung bei Kinobesuch).

Hotels in der Nähe

Hostel am Güterbahnhof,
Parkhotel Neubrandenburg,
Hotel Jahnke in Neubrandenburg

Anfahrt

Anfahrt ÖPNV

Mit allen Stadtlinien gut erreichbar. Von der Haltestelle "Rathaus" sind es nur wenige Meter bis zum CineStar.

Anfahrt PKW

Direkte Innenstadtnähe am Ring; von allen Bundesstraßen aus allen Richtungen zu erreichen.

CINESTAR NEUBRANDENBURG

Friedrich-Engels-Ring 55
17033 Neubrandenburg

Anzahl Kinosäle: 8



Anzahl Sitzplätze Gesamt: 1.680

Kleinster Kinosaal: 108

Sitzplätze


Größter Kinosaal: 358 Sitzplätze

IMPRESSSIONEN

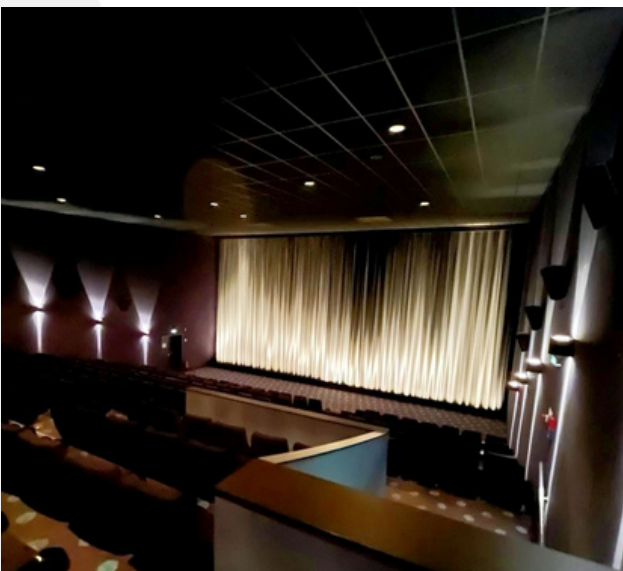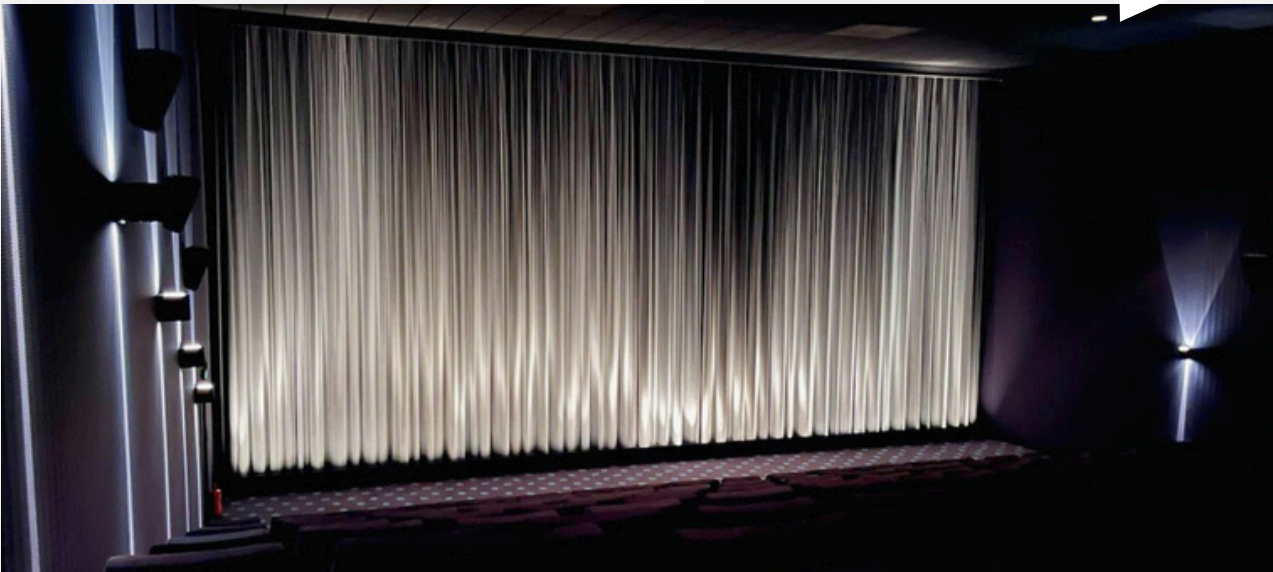

GRUNDRISS 1. OBERGESCHOSS

Neubrandenburg
1. Obergeschoss
Maßstab 1:100

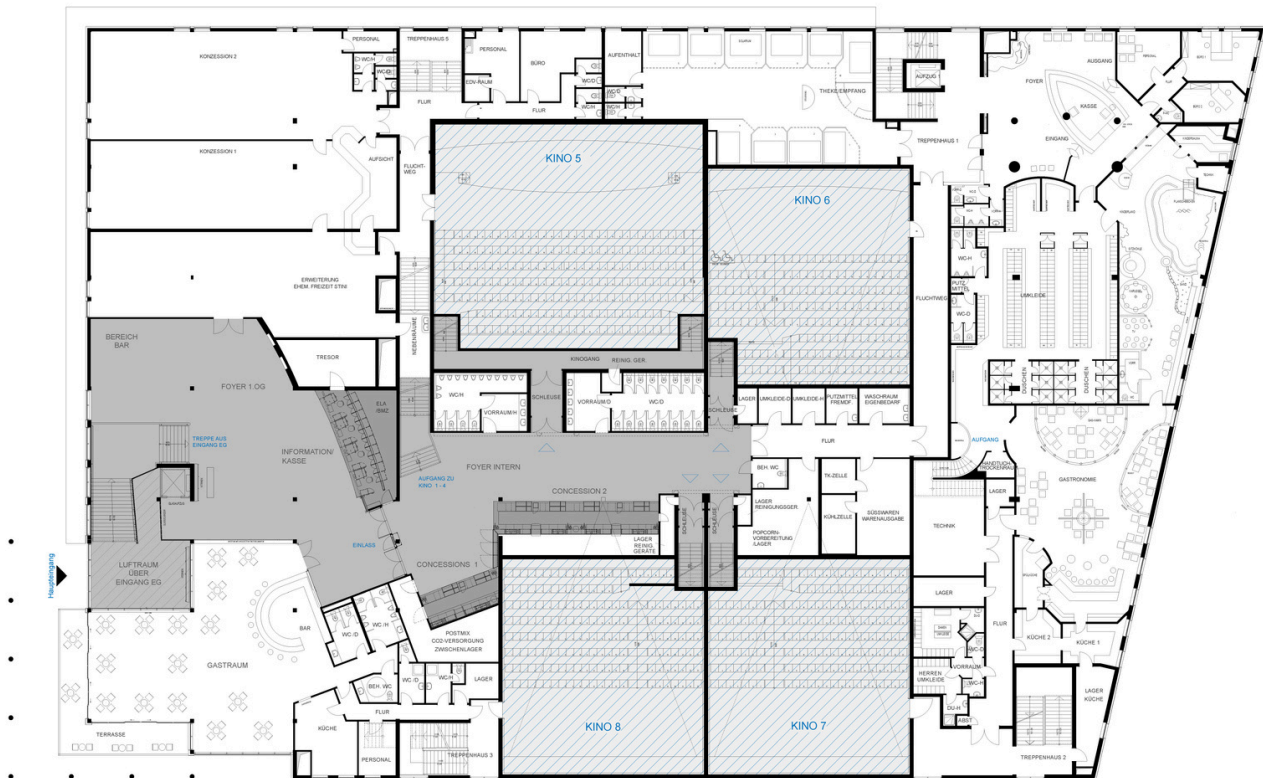

GRUNDRISS 2. OBERGESCHOSS

Neubrandenburg
2. Obergeschoss
Maßstab 1:100





Haben Sie Fragen zu einer Firmenveranstaltung in der Location Kino?
Wir freuen uns auf Ihre Anfrage und unterbreiten Ihnen gerne ein unverbindliches Angebot.

Red Carpet Event GmbH

Siegfriedstraße 29
40549 Düsseldorf

Geschäftsführer: Robert Goralski
Amtsgericht Düsseldorf, HRB 97178
Steuernummer: 103/5755/3898
Ust-IdNr.: DE353056487

Mail: info@red-carpet-event.de
Kostenlose Hotline: 0800-2113069
Web: www.red-carpet-event.de
www.kino-mieten.de

Office Düsseldorf

Hansaallee 245
40549 Düsseldorf

Office Berlin

Brandenburgische Straße 86/87
10713 Berlin

Office Frankfurt am Main

Bockenheimer Anlage 46
60322 Frankfurt (Main)