



ROSTOCK



CINESTAR ROSTOCK CAPITOL

Das Cinestar Rostock Capitol liegt zentral direkt in der Fußgängerzone der Innenstadt. Das Wort Filmpalast trifft das Ambiente des Kinos. Die schneeweiße Fassade des Hauses ist schon von weitem zu erkennen. Ihre Gäste werden in einem imposanten Foyer im Stil der 50er Jahre empfangen. Das Kino bietet den idealen Rahmen für Ihre nächste Firmenveranstaltung. Die komfortablen Sitzgelegenheiten und der hohe technische Standard in Bild und Ton des Kinos sorgen für aufmerksame Zuhörer bei Ihrer Präsentation.

CINESTAR ROSTOCK CAPITOL


Breite Strasse 3,
18055 Rostock

Anzahl Kinosäle: 4
Anzahl Sitzplätze Gesamt: 1.032
Kleinster Kinosaal: 83 Sitzplätze
Größter Kinosaal: 511 Sitzplätze

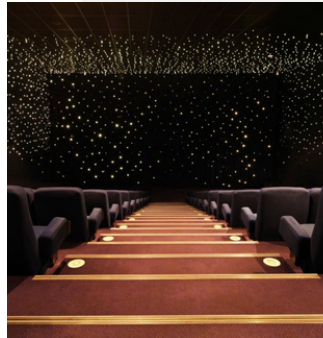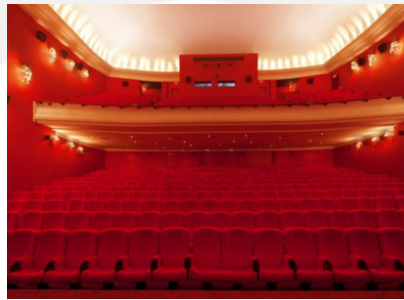

DETAILINFORMATIONEN

Art des Raumes	Name/ Nummer	Anzahl fester Sitzplätze (Rollstuhlplätze)	Leinwandgröße in qm	Abstand zur ersten Reihe (Bühnensituation)
Kinosaal	1	521 (10)	119,74 qm	Bühne vorhanden, 8,00 m x 2,50 m. Abstand Bühne zur ersten Reihe: 1,50 m
Kinosaal	2	325 (10)	97,95 qm	4,50 m
Kinosaal	3	128 (5)	168,30 qm	3,00 m
Kinosaal	4	87 (4) Davon Sofasitze: 10	82,90 qm	3,40 m

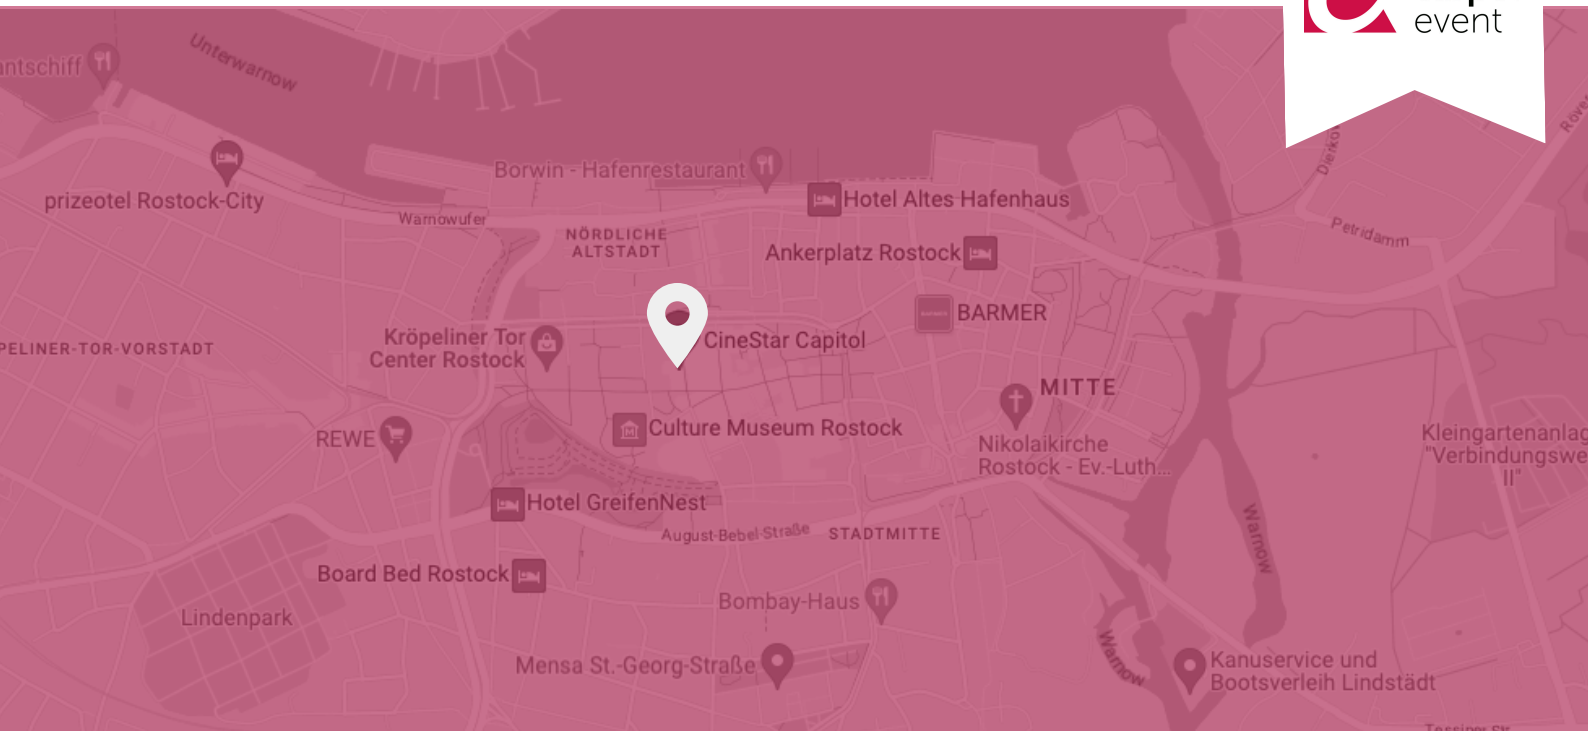

ANFAHRTSBESCHREIBUNG

Lage

Das Capitol befindet sich direkt in der Fußgängerzone der Innenstadt; Breite Str. 3-5 neben „Kaufhof“.

Parken

Parkhäuser „Lange Straße“, „Rostocker Hof“ und „August-Bebel-Straße“ (durchgehend geöffnet), Parkhaus „Kaufhof“ (bis 20.00 Uhr geöffnet). In der Innenstadt ab 18.00 Uhr einige kostenlose Parkplätze. Weitere: Glatter Aal (5 min); Universitätsplatz (2 min); Lange Straße (2-5 min)

Hotels in der Nähe

Pentahotel Rostock,
Radisson Blu Hotel Rostock,
Hotel Am Hopfenmarkt

Anfahrt ÖPNV

Sehr gute Anbindung – aus allen Teilen der Stadt mit der Straßenbahn erreichbar, Haltestelle „Lange Straße“ (2 min Fußweg); Bushaltestelle „Schröderplatz“.

CINESTAR ROSTOCK CAPITOL


Breite Strasse 3,
18055 Rostock

Anzahl Kinosäle: 4
Anzahl Sitzplätze Gesamt: 1.032
Kleinsten Kinosaal: 873 Sitzplätze
Größter Kinosaal: 511 Sitzplätze

IMPRESSIONEN



IMPRESSIONEN

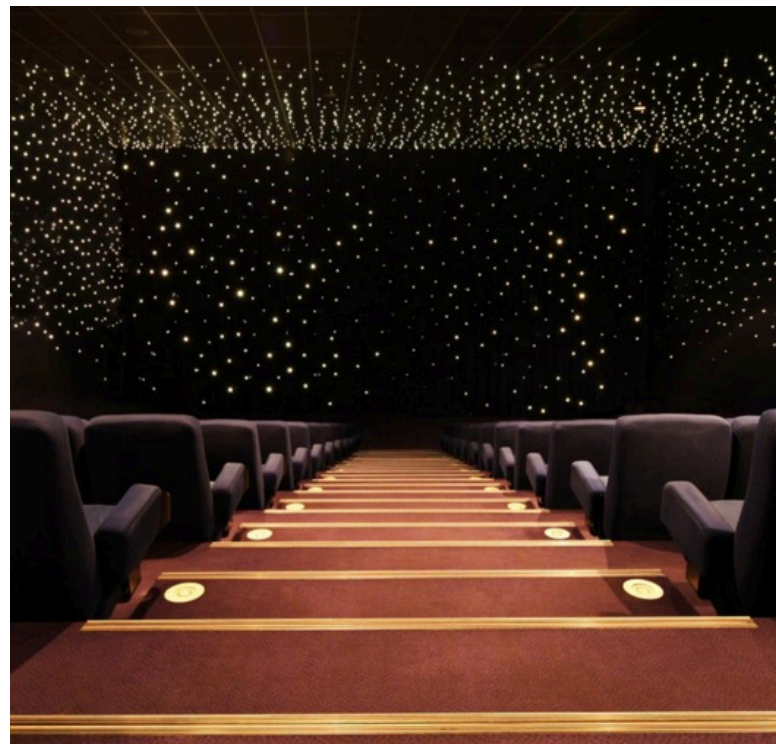


GRUNDRISS ERDGESCHOSS / KELLERGESCHOSS

Rostock - Capitol

Erdgeschoss / Kellergeschoss

M 1:100

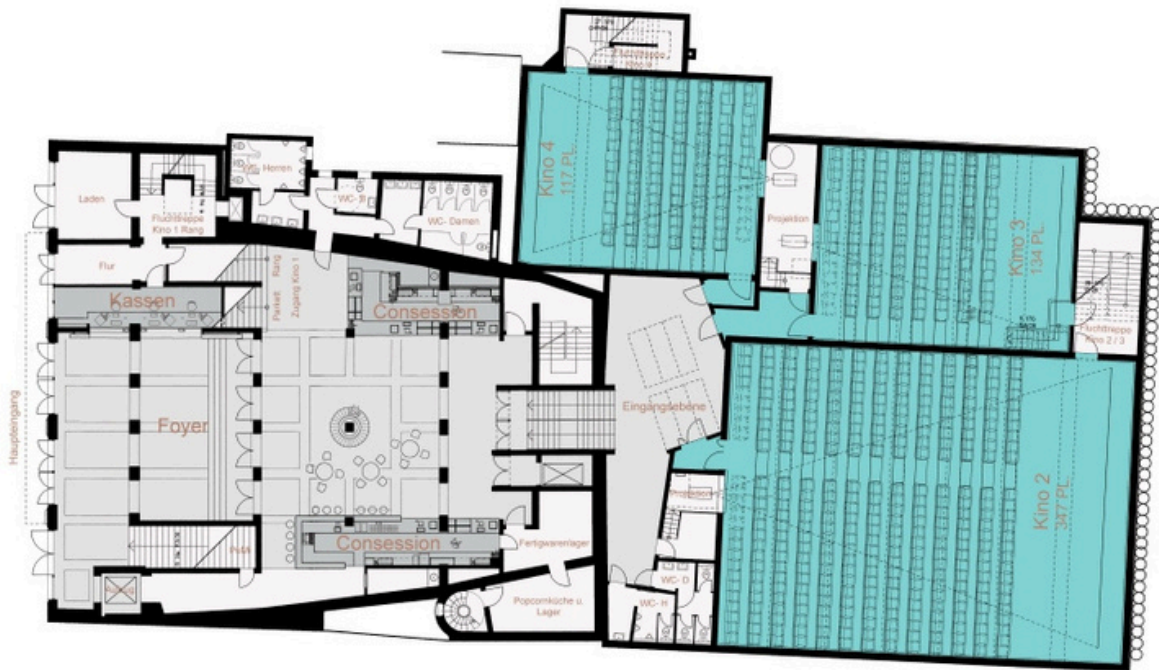


GRUNDRISS 1. OBERGESCHOSS

Rostock - Capitol

1.Obergeschoss (Kino 1 Parkett)

M 1:100

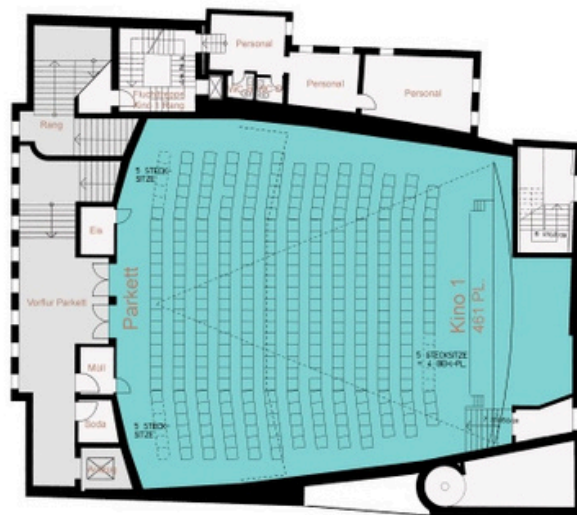


GRUNDRISS 3. OBERGESCHOSS

Rostock - Capitol

3.Obergeschoss (Kino 1 Rang)

M 1:100

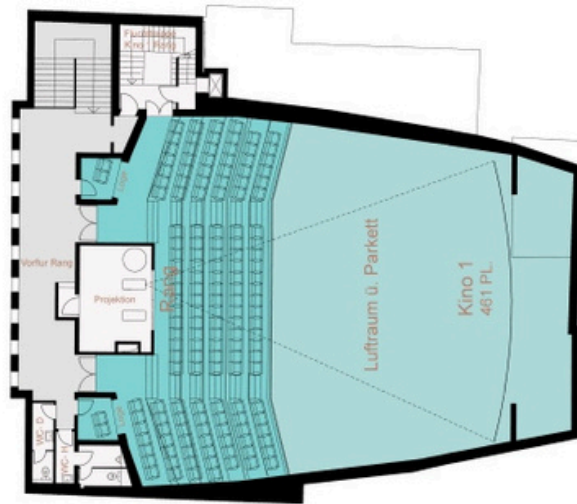



Haben Sie Fragen zu Firmenveranstaltungen in der Location Kino?
Wir freuen uns auf Ihre Anfrage und unterbreiten Ihnen gerne ein unverbindliches Angebot.

RED CARPET EVENT GMBH

Siegfriedstraße 29
40549 Düsseldorf

Office Düsseldorf

Hansaallee 245
40549 Düsseldorf

Geschäftsführer: Robert Goralski
Amtsgericht Düsseldorf, HRB 97178
Steuernummer: 103/5755/3898
Ust-IdNr.: DE353056487

Office Berlin

Brandenburgische Straße 86/87
10713 Berlin

Mail: info@red-carpet-event.de
Kostenlose Hotline: 0800-2113069
Web: www.red-carpet-event.de
www.kino-mieten.de

Office Frankfurt am Main

Bockenheimer Anlage 46
60322 Frankfurt (Main)